


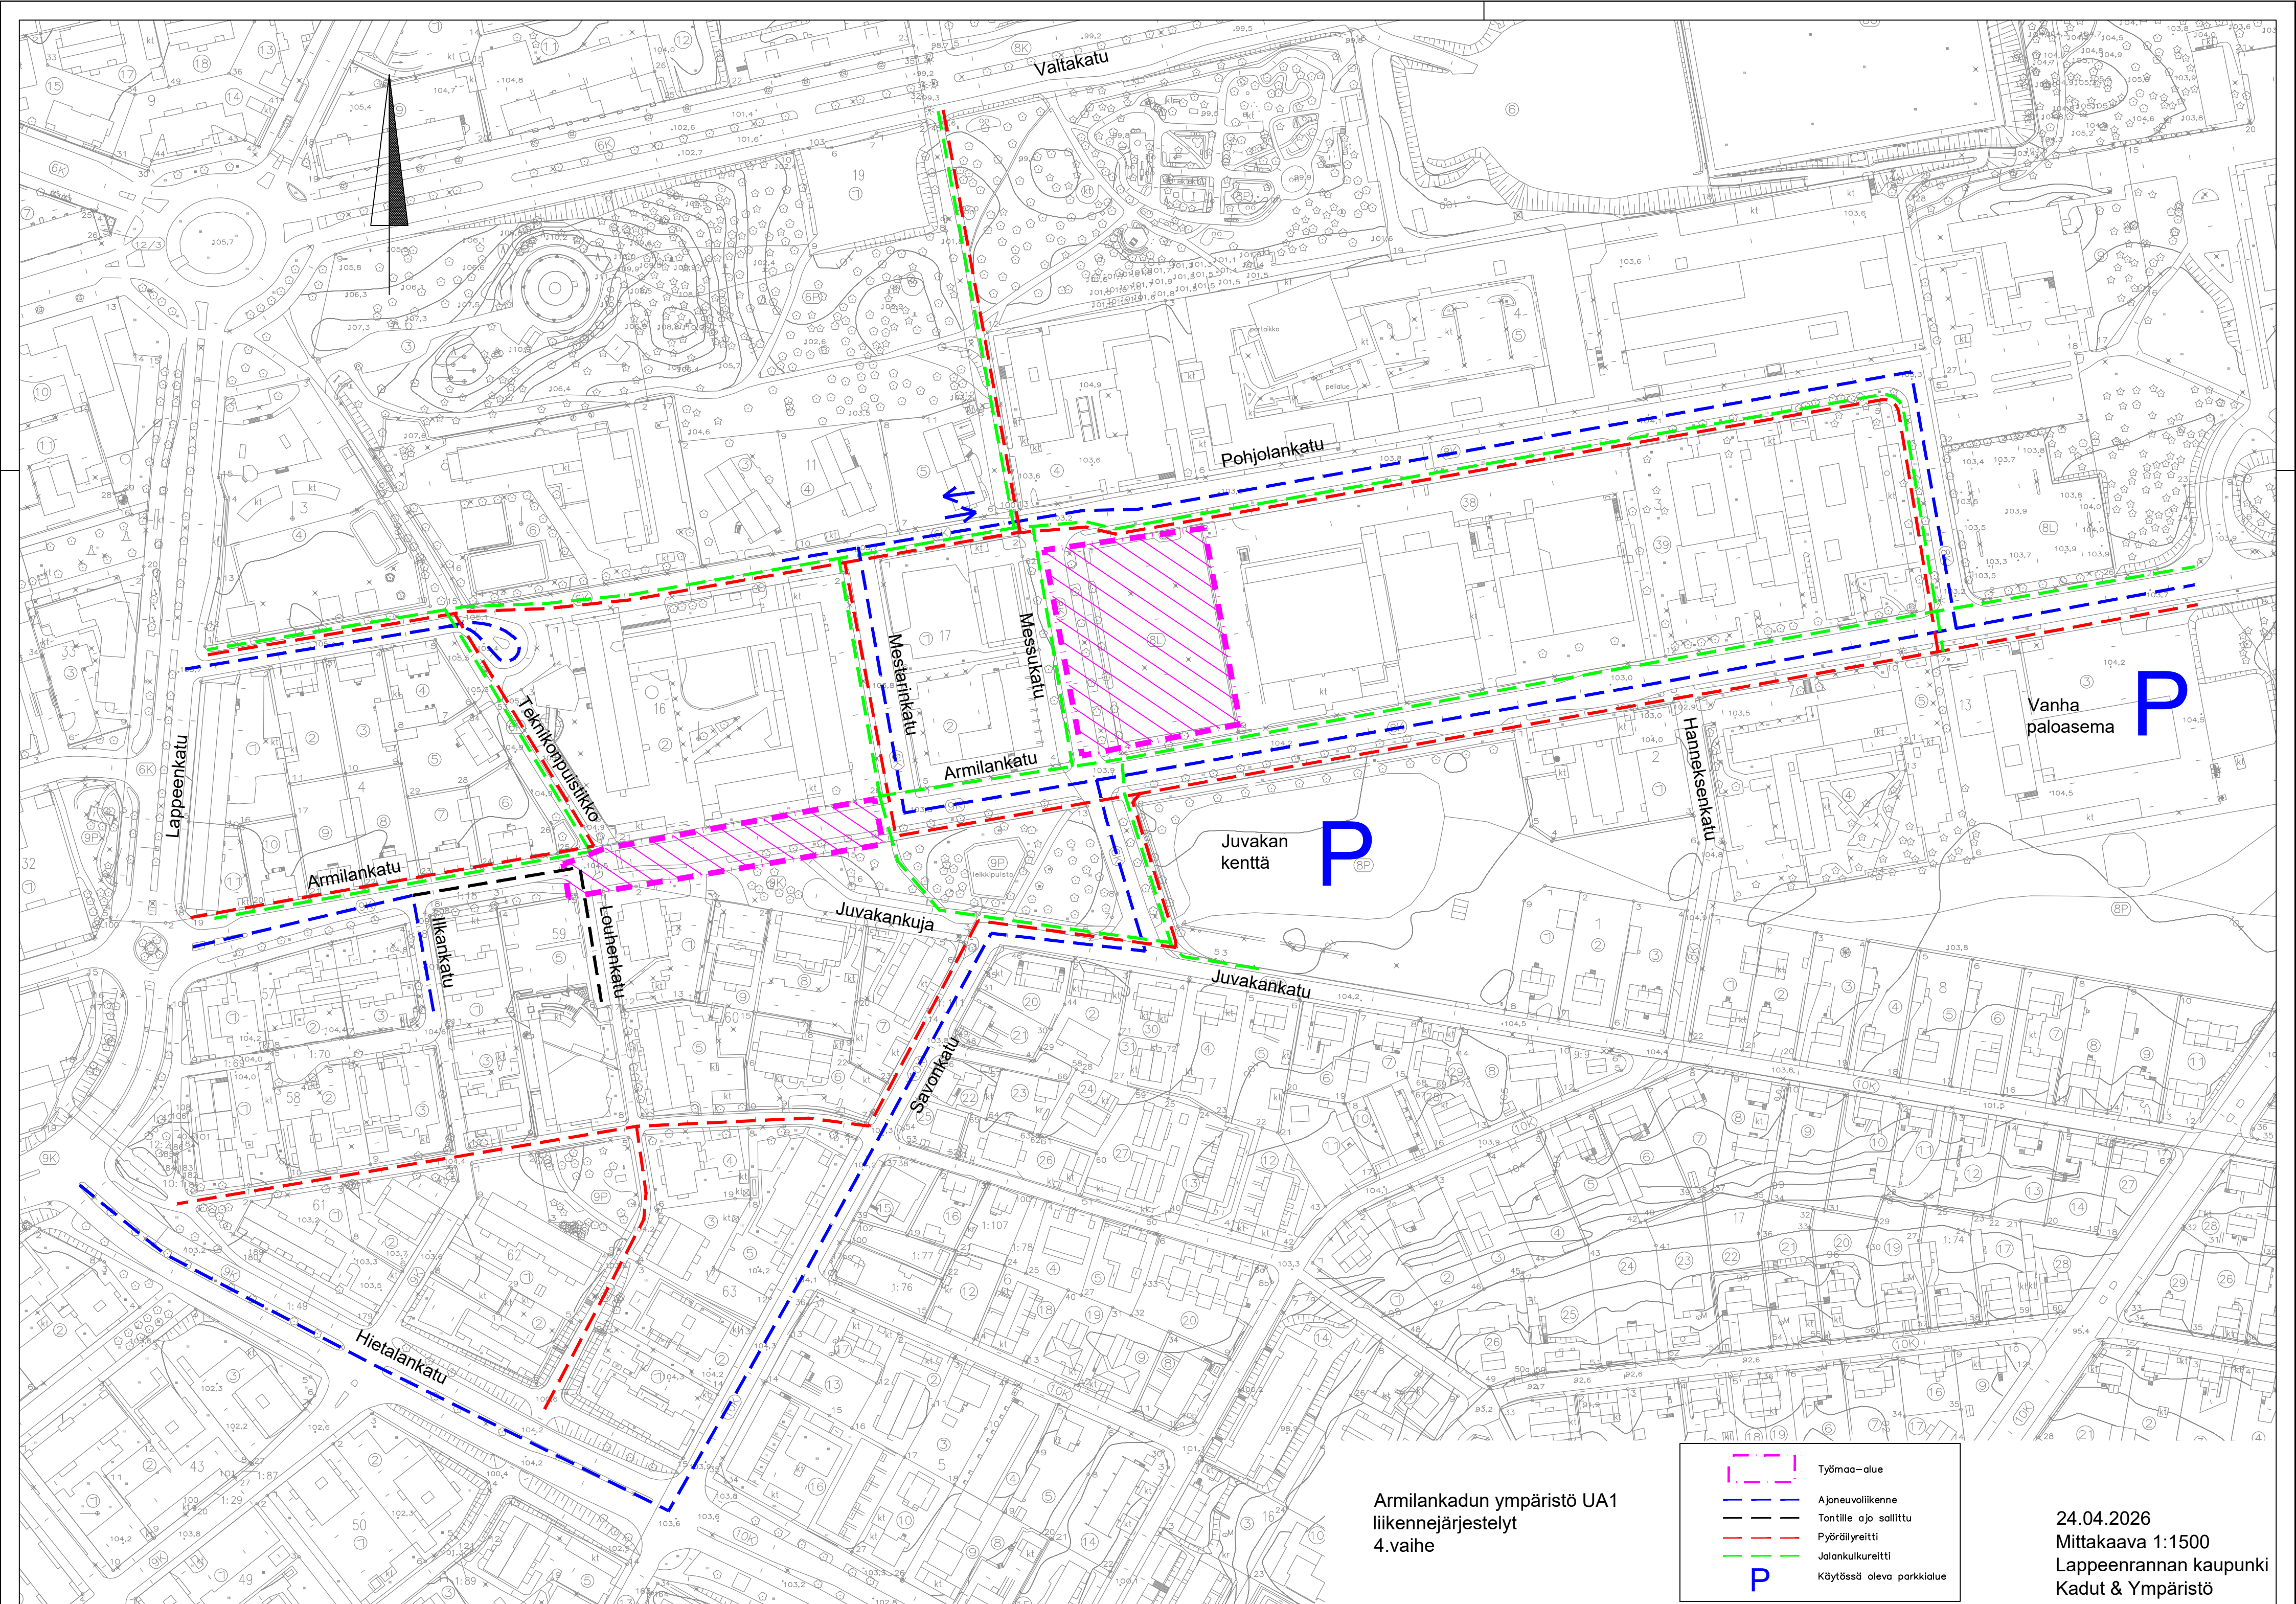

Armilankadun ympäristö UA1
liikennejärjestelyt
4.vaihe

	Työmaa-alue
	Ajoneuvoliikenne
	Tontille ajo sallittu
	Pyöräilyreitti
	Jalankulkureitti
	Käytössä oleva parkkialue

24.04.2026
Mittakaava 1:1500
Lappeenrannan kaupunki
Kadut & Ympäristö